




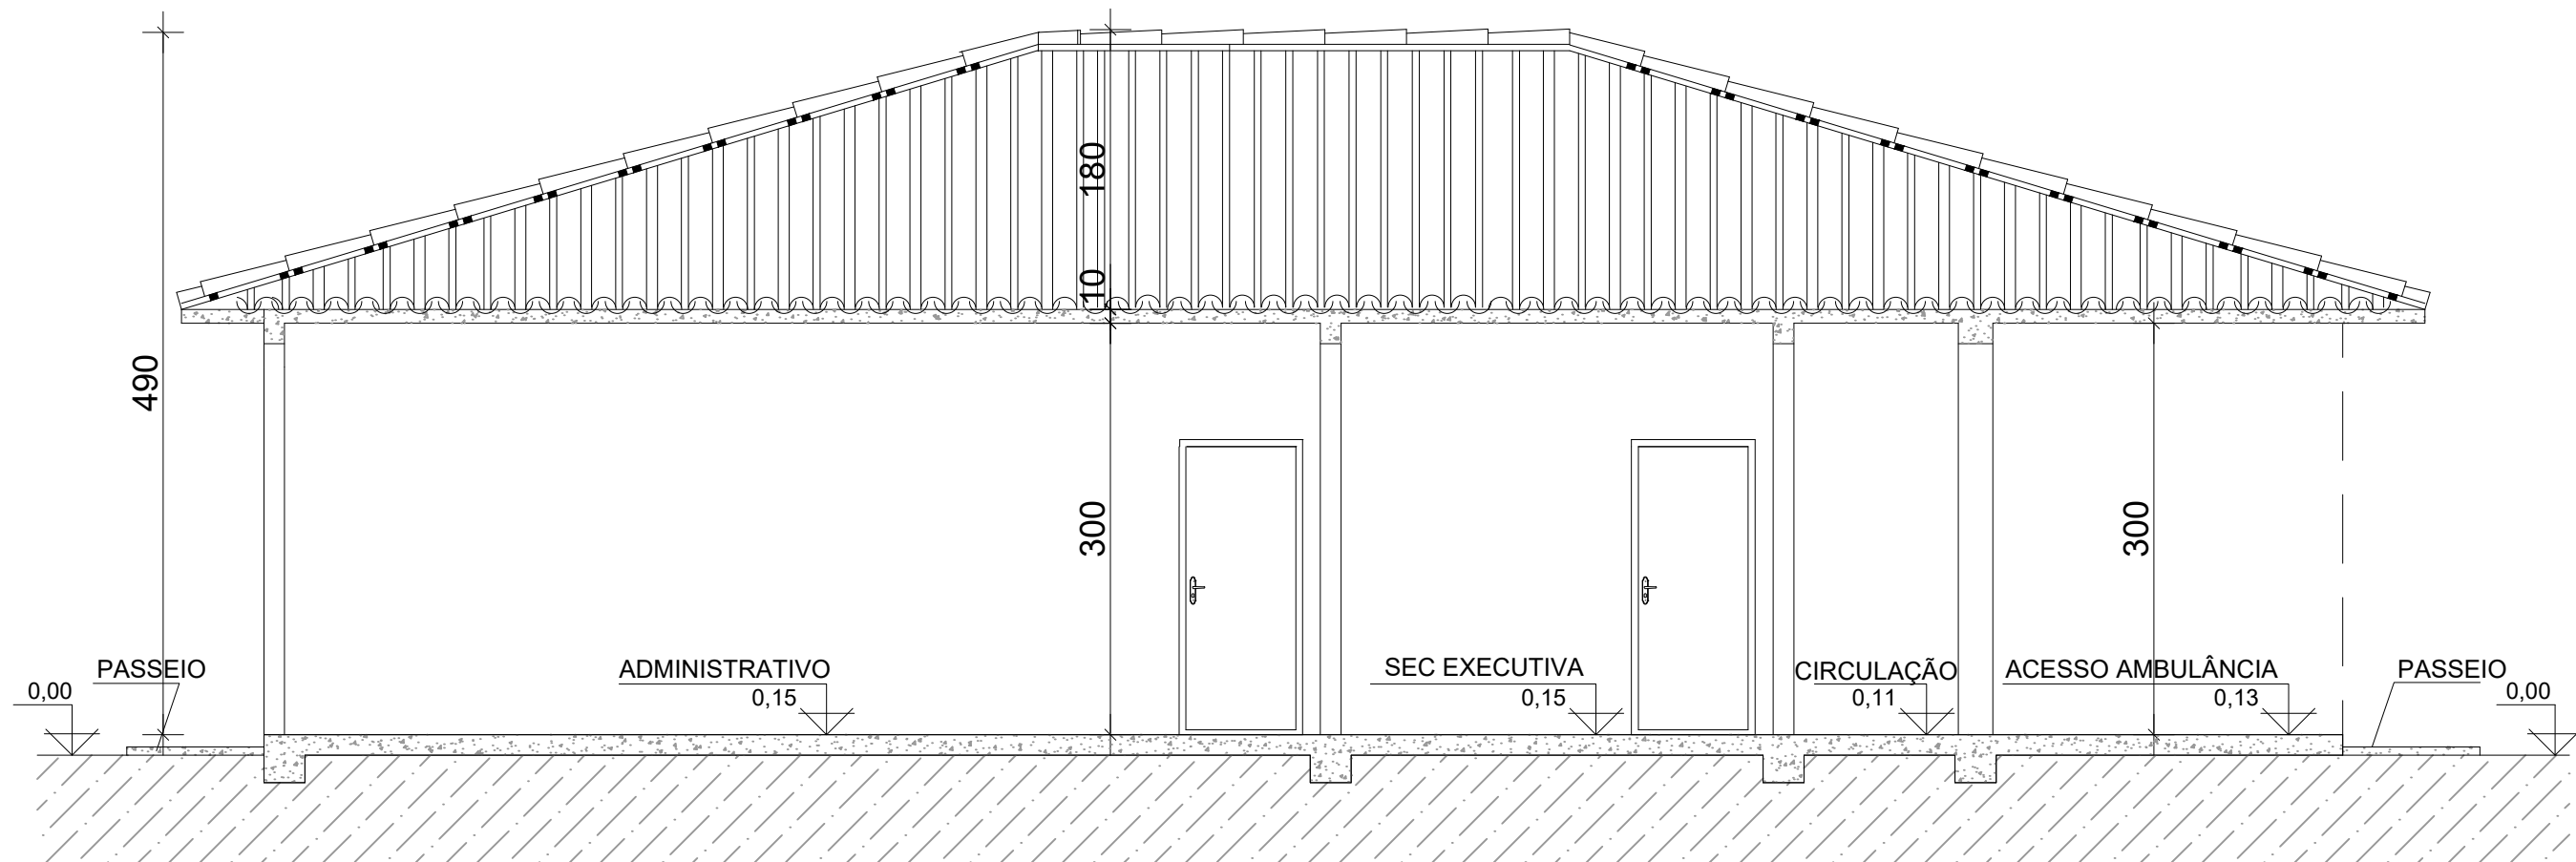


CORTE AA
ESCALA 1:50

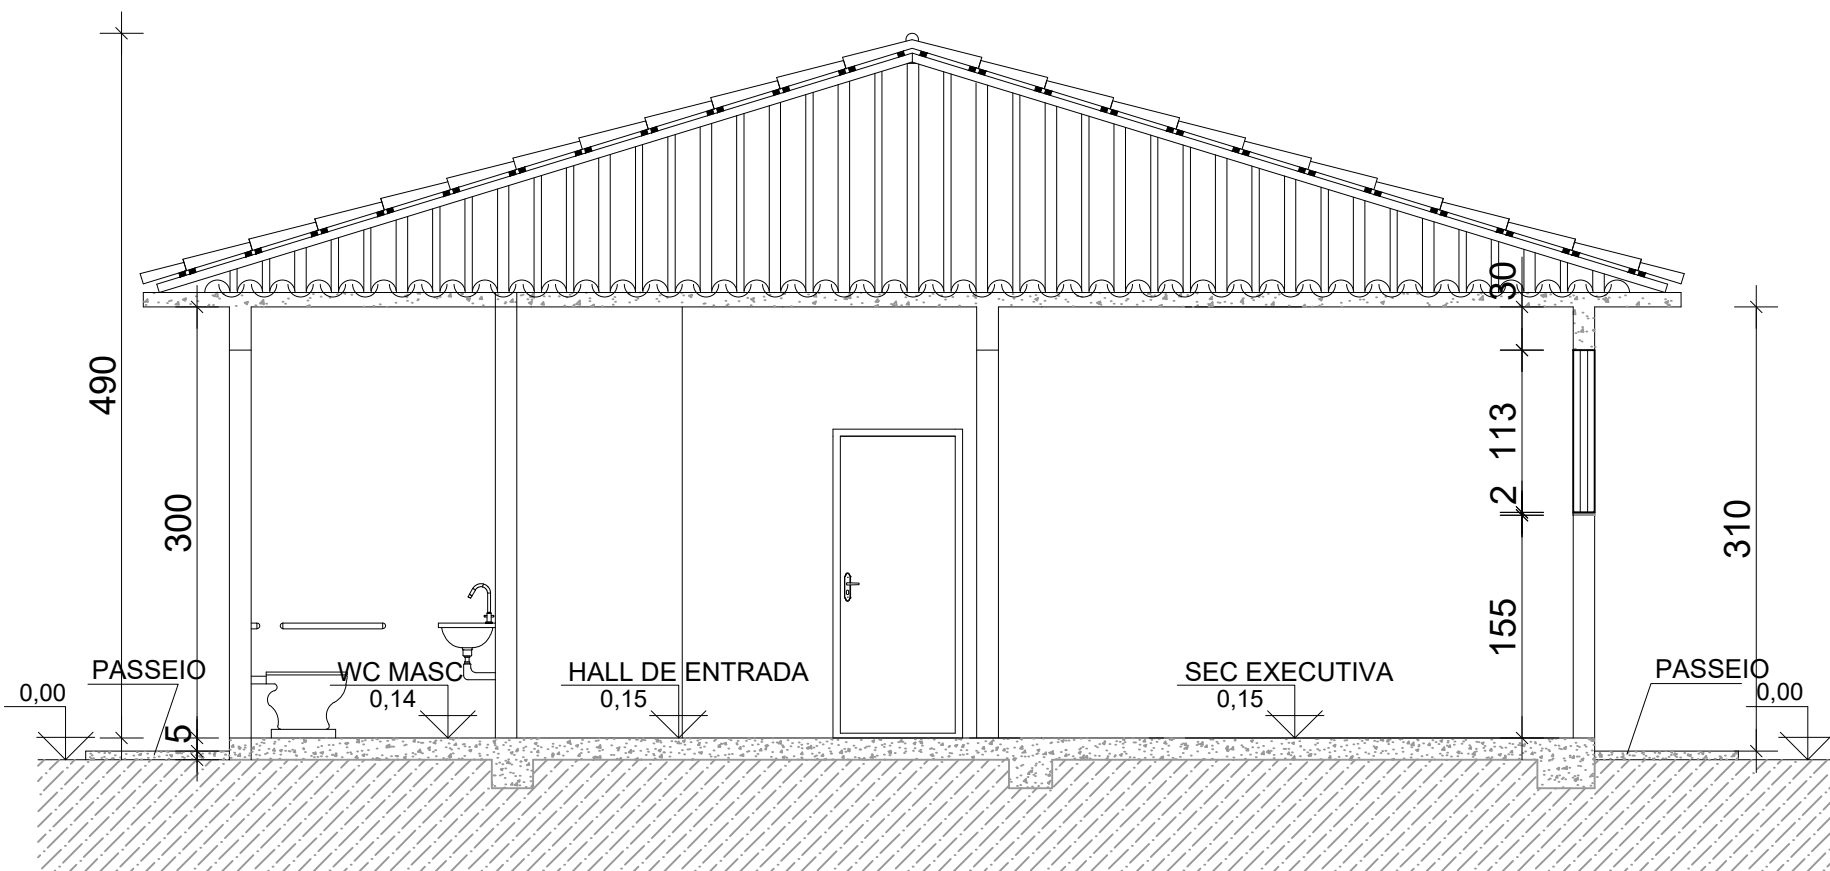


CORTE BB
ESCALA 1:50

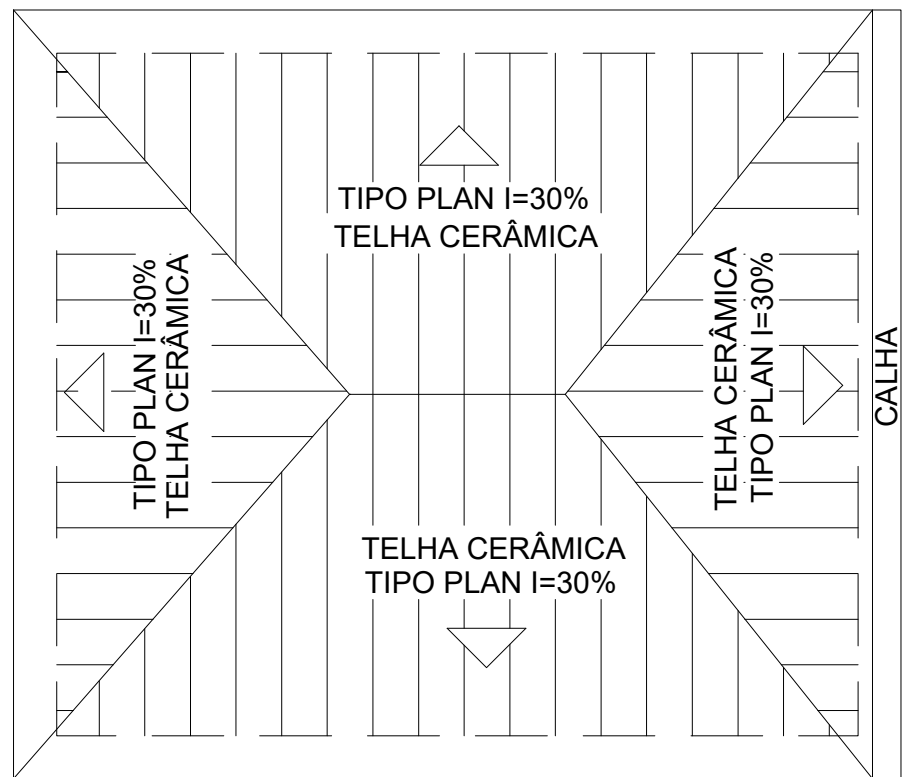

PLANTA COBERTURA
ESCALA 1:100

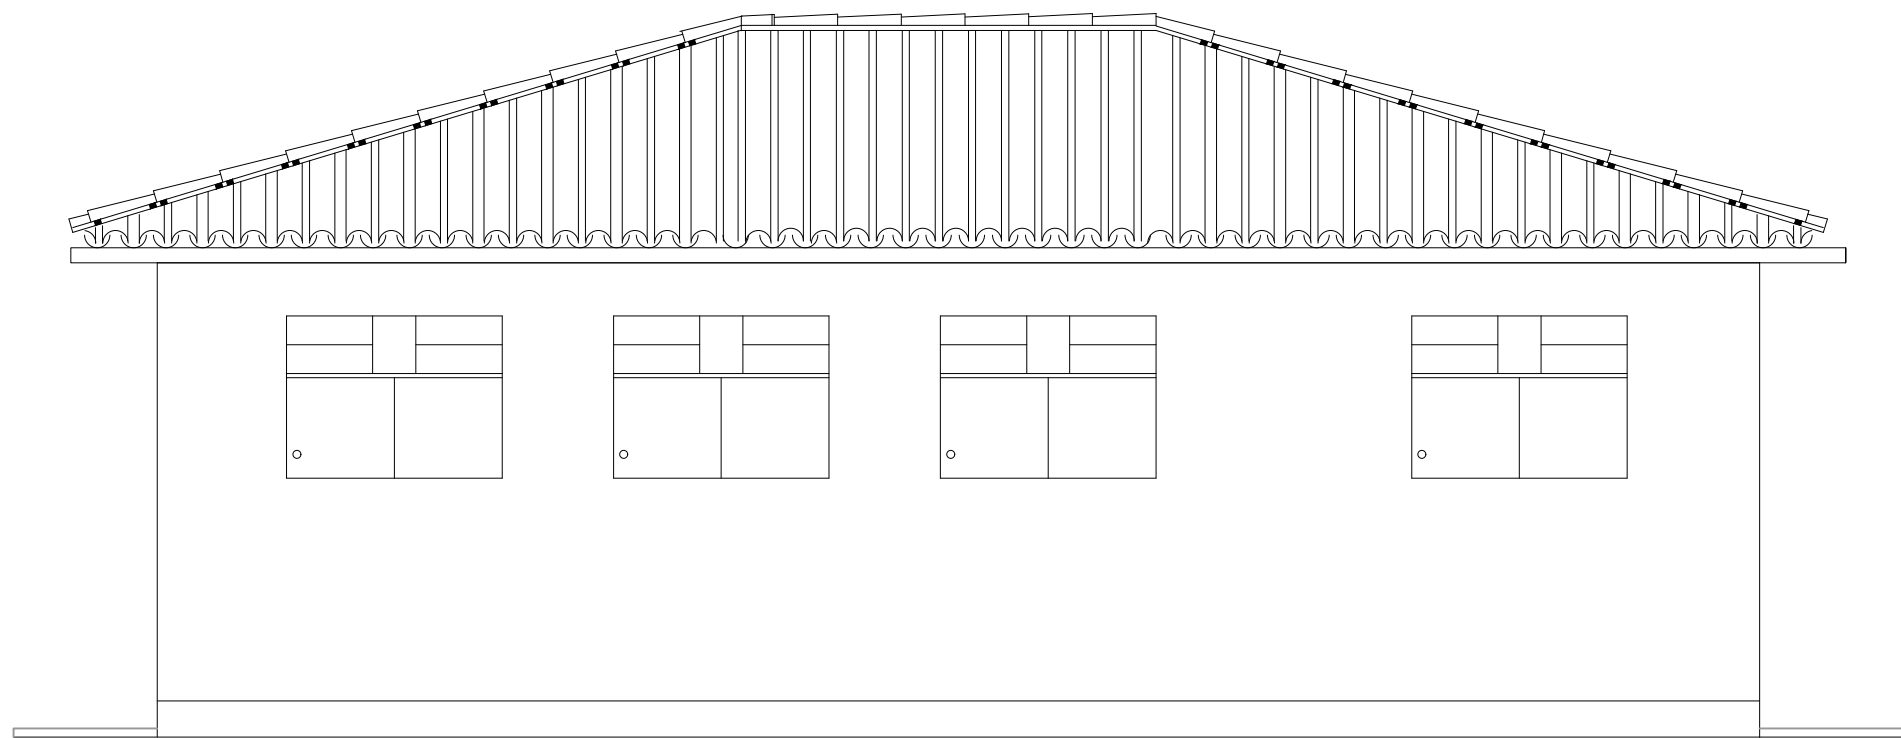

FACHADA
ESCALA 1:50

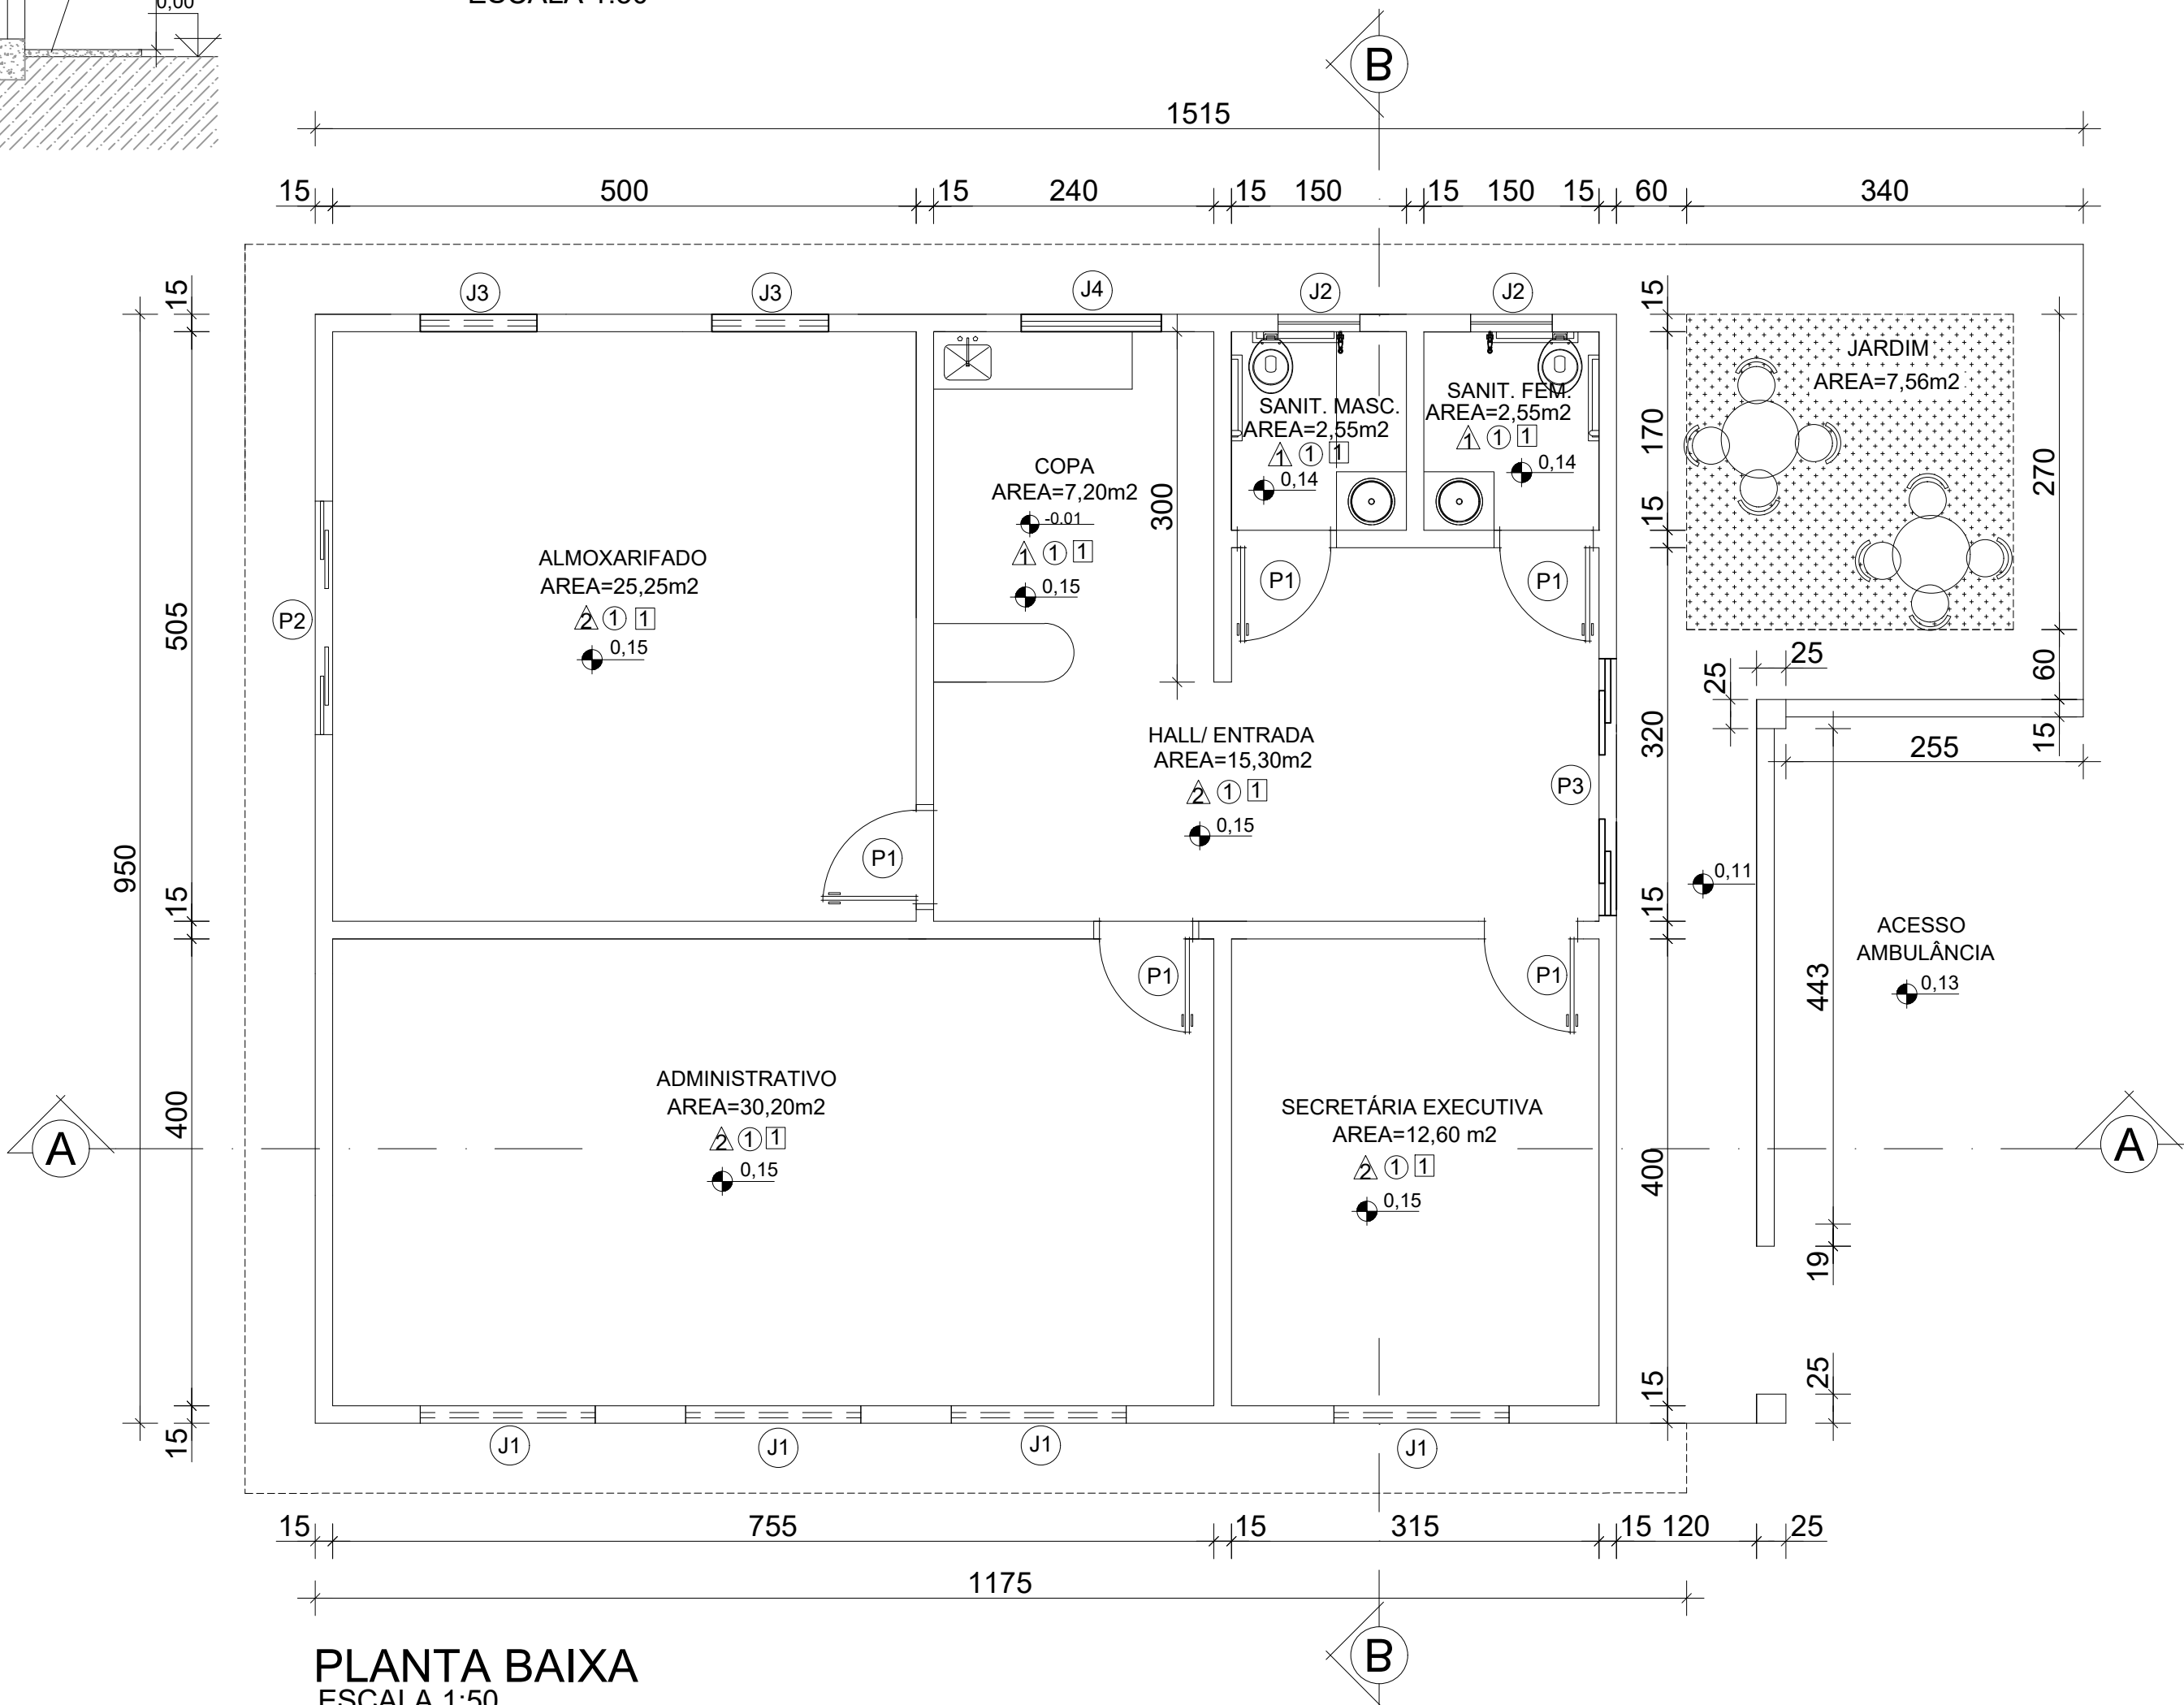

PLANTA BAIXA
ESCALA 1:50


QUADRO DE ESQUADRIAS						
CÓDIGO	TIPO	MATERIAL	LARGURA	ALTURA	PEITORIL	QUANT.
PORTAS						
P1	ABRIR	MADEIRA	80	210		5
P2	CORRER 2 FOLHAS FIXAS 2 MÓVEIS	VIDRO	200	210		1
P3	CORRER 2 FOLHAS FIXAS 2 MÓVEIS	VIDRO	220	210		1
JANELAS						
J1	CORRER	ALUMINIO E VIDRO COM GRADE	150	113	155	4
J2	BASCULANTE	ALUMINIO E VIDRO COM GRADE	70	70	190	2
J3	BASCULANTE	ALUMINIO E VIDRO COM GRADE	100	80	190	2
J4	CORRER	ALUMINIO E VIDRO COM GRADE	120	113	155	1

LEGENDA DE REVESTIMENTOS	
△	REVESTIMENTOS DE ALVENARIA
1	REVESTIMENTO CERÂMICO ATÉ O TETO
2	PINTURA À ÓLEO ATÉ 1,5 METOS E PINTURA ACRÍLICA LATEX ACIMA DE 1,5 METROS ATÉ O TETO
○	REVESTIMENTOS DE PISO
1	PORCELANATO
□	REVESTIMENTOS DE TETO
1	PINTURA LATEX PVA

PROJETO ARQUITETÔNICO

CREA:

OBSERVAÇÕES:

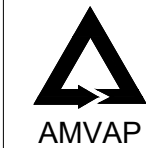

ASSOCIAÇÃO DOS MUNICÍPIOS DA MICRORREGIÃO DO VALE DO PARANAÍBA

AV. ANTÔNIO THOMAZ FERREIRA REZENDE, 3180 - TELEFAX (0xx34)3213-2433
DISTRITO INDUSTRIAL - CEP. 38.402-349 - UBERLÂNDIA - MINAS GERAIS
E-mail: amvap@amvapmg.org.br - Home Page: www.amvapmg.org.br
CREA - 10.595

PROJETO PARA: CONSTRUÇÃO DE SALAS ADMINISTRATIVAS DO CISTM
CONSORCIO PÚBLICO INTERMUNICIPAL DE SAÚDE DO TRIÂNGULO MINEIRO
LOCAL: AV. ANTÔNIO THOMAZ FERREIRA REZENDE Nº3180 LOTE04 - QUADRA 03
DISTRITO INDUSTRIAL UBERLÂNDIA - MG
PROP:CONSORCIO PÚBLICO INTERMUNICIPAL DE SAÚDE DO TRIANGULO MINEIRO

ASSINATURAS:

CISTM - CONSORCIO PÚBLICO INTERMUNICIPAL DE SAÚDE DO TRINAGULO MINEIRO

Projeto - AMVAP/Assoc. Munic. Mic. V. do Paraiba
Engenheiro Civil: JOICE ROBERTA RIBEIRO
CREA: 104978 / D - MG.

CONTEÚDO:
PLANTA BAIXA
CORTE AA - BB
FACHADA PRINCIPAL
DETALHES E LEGENDA
PLANTA COBERTURA

Data:
NOVEMBRO DE 2021

Escala:

INDICADAS

Folha:

01/01

Desenho:

LEANDRO SANTOS

ARQUITETURA		ESCALA DE PLOTAGEM		CONFIGURAÇÃO DAS PENAS									
JOICE	1:50	RED	YELLOW	GREEN	CYAN	BLUE	MAGENTA	WHITE	11	71	103	252	
		0.15	0.20	0.25	0.30	0.40	0.60	0.10	0.10	0.15	0.10	0.10	