


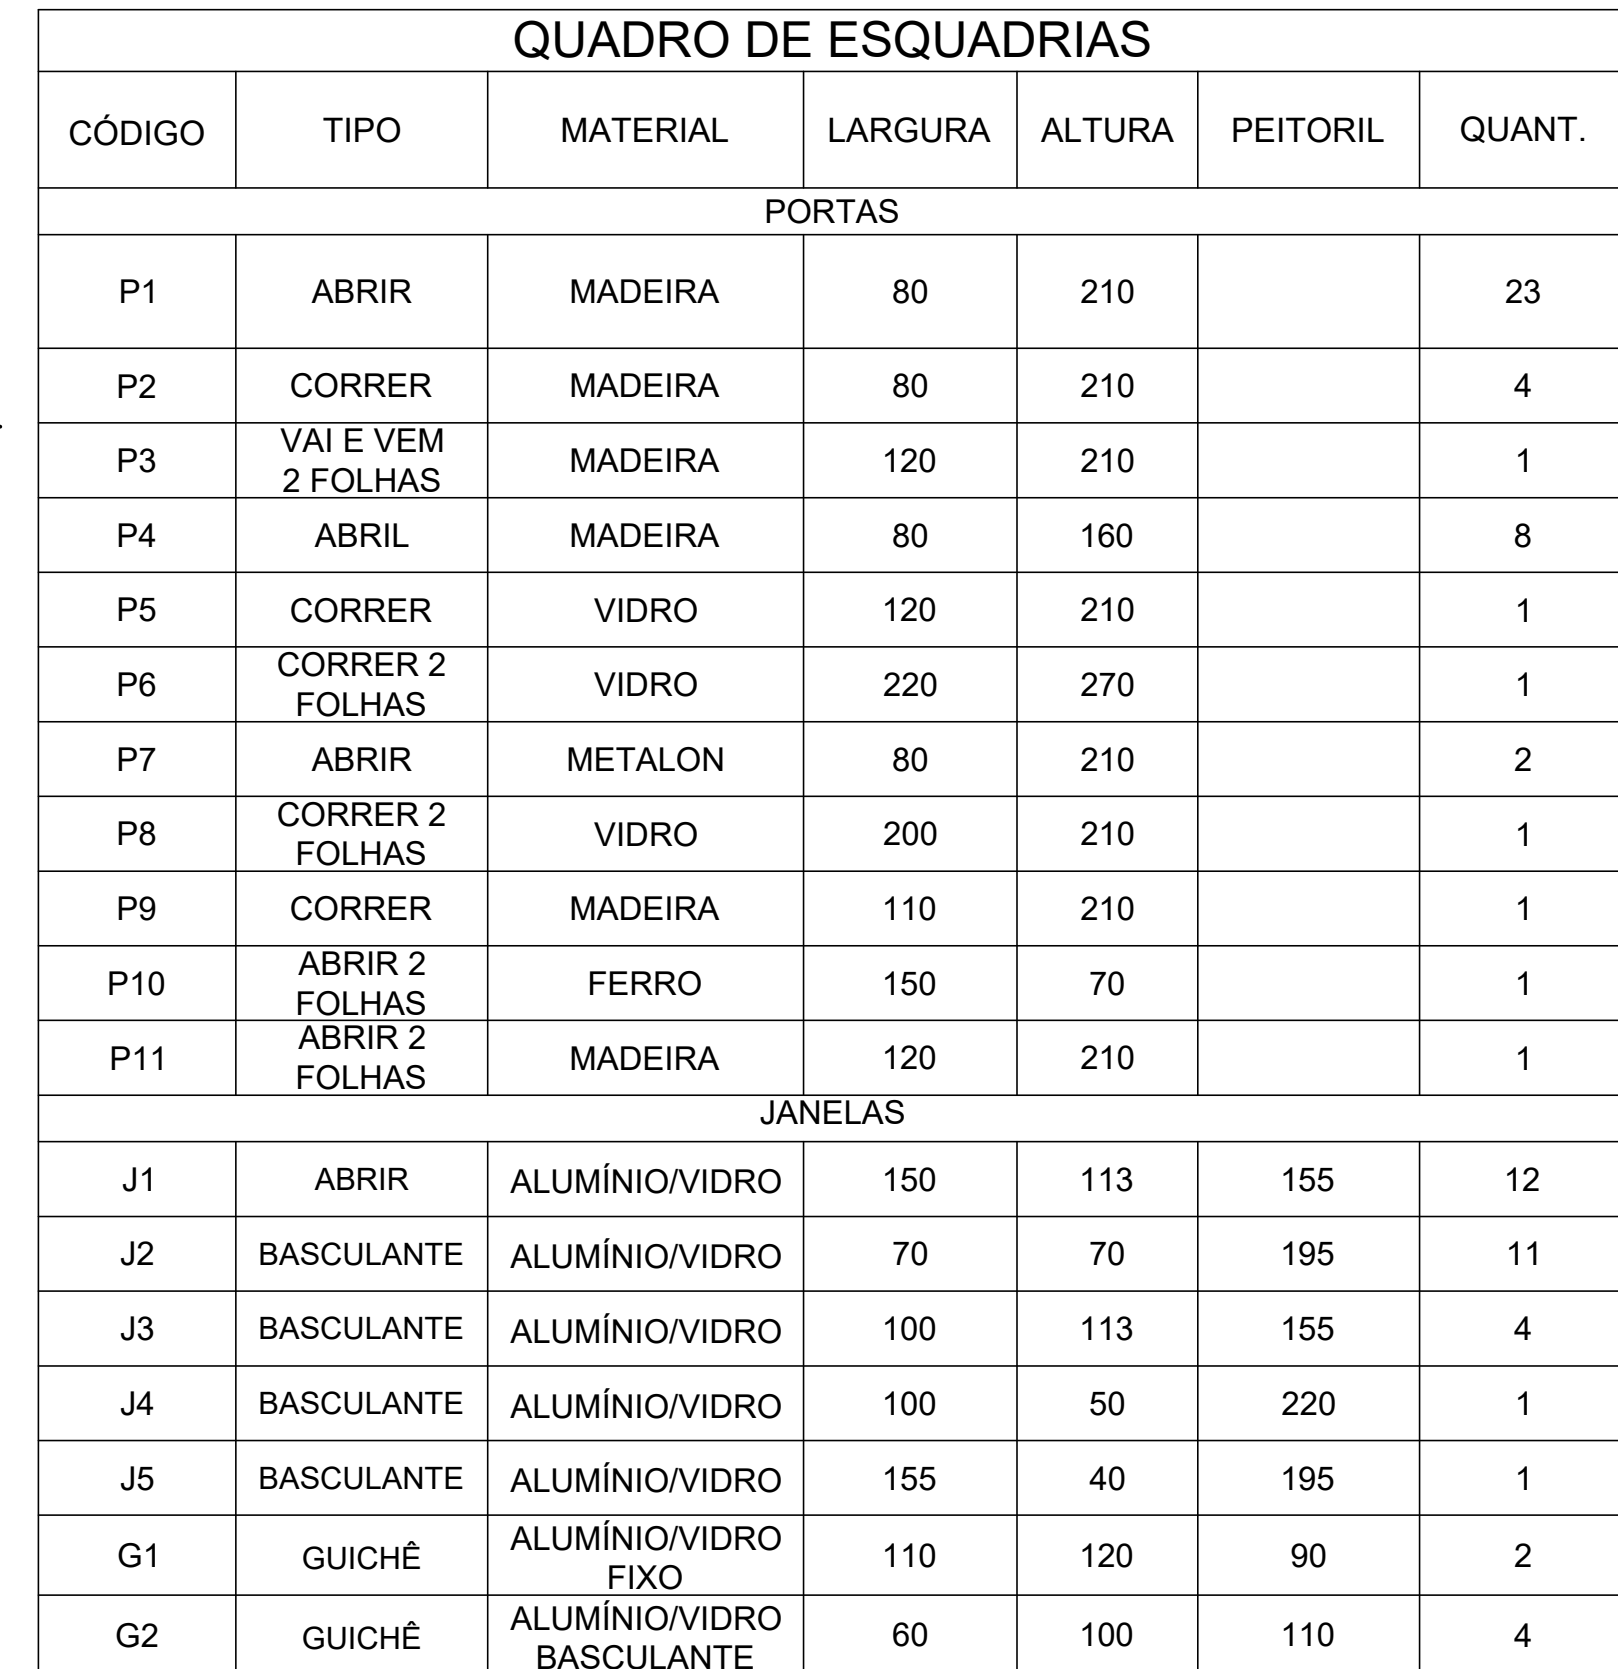

LEGENDA DE REVESTIMENTOS	
	REVESTIMENTOS DE ALVENARIA
1	REVESTIMENTO CERÂMICO ATÉ O TETO
2	PINTURA À ÓLEO ATÉ 1,5 METOS E PINTURA ACRILICA LATEX ACIMA DE 1,5 METROS ATÉ O TETO
	REVESTIMENTOS DE PISO
1	CERÂMICO EXISTENTE - SEM INTERVENÇÃO
2	PORCELANATO
3	PISO EM CONCRETO
	REVESTIMENTOS DE TETO
1	PINTURA LATEX PVA



TÍTULO		PROJETO ARQUITETÔNICO										
CREA:		OBSERVAÇÕES:										
		ASSOCIAÇÃO DOS MUNICÍPIOS DA MICRORREGIÃO DO VALE DO PARAIBA AV. ANTÔNIO THOMAZ FERREIRA REZENDE, 3180 - TELEFAX (0xx34)3213.2433 DISTRITO INDUSTRIAL - CEP. 38.402-340 - UBERLÂNDIA - MINAS GERAIS E-mail: amvap@amvap.org.br - Home Page: www.amvap.org.br CREA - 10.595										
PROJETO PARA REFORMA DA CLÍNICA MÉDICA DO CISTM CONSORCIO PÚBLICO INTERMUNICIPAL DE SAÚDE DO TRIÂNGULO MINEIRO LOCAL: AV. ANTÔNIO THOMAZ FERREIRA REZENDE Nº3180 LOTE4 - QUADRA 03 DISTRITO INDUSTRIAL UBERLÂNDIA - MG. PROP: CONSORCIO PÚBLICO INTERMUNICIPAL DE SAÚDE DO TRIÂNGULO MINEIRO ASSINATURAS:		(ÁREA em m²) ÁREA DO TERRENO: —————→ 7.000,0m² ÁREA EXISTENTE: —————→ 344,42m² ÁREA A CONSTRUIR: —————→ 126,50m²										
CISTM - CONSORCIO PÚBLICO INTERMUNICIPAL DE SAÚDE DO TRIANGULO MINEIRO Projeto - AMVAP Assoc. Munic. Mc. V. do Paraíba Engenheira Civil - JOICE ROBERTA RIBEIRO CREA: 104870/D - MG.		Processo nº:		ART. nº: MG20210736426								
CONTEÚDO: PLANTA BAIXA CORTES AA - BB FACHADA PRINCIPAL DE TALHES E LEGENDA PLANTA COISURTEIRA		Data: NOVEMBRO DE 2021		Folha: 01/01								
		Escala: INDICADAS		Desenhista: LEANDRO SANTOS								
ARQUITETURA		CONFISURCAÇÃO DAS PENAS										
JOICE 1:50		RED	YELLOW	GREEN	CYAN	BLUE	IMAGENTAT	WHITE	11	21	103	202
		0,15	0,20	0,25	0,30	0,40	0,60	0,80	0,10	0,10	0,10	0,10