


PLANTA DISTRIBUIÇÃO DE ÁGUA FRIA
ESCALA 1:100

- NOTAS**
- 1- PARA LOCALIZAÇÃO EXATA DAS LOUÇAS E METAIS, CONSULTAR PROJETO ARQUITETÔNICO
 - 2- INSTALAR CONEXÕES COM BUCHA DE LATÃO NOS PONTOS TERMINAIS DE ÁGUA FRIA.
 - 3- AS CANALIZAÇÕES NUNCA SERÃO INTEIRAMENTE HORIZONTAIS, DEVENDO APRESENTAR DECLIVIDADE MÍNIMA DE 0,1% NO SENTIDO DO ESCOAMENTO.
 - 4- A LOCALIZAÇÃO DAS CAIXAS E INCLINAÇÕES DAS TUBULAÇÕES SE DARÁ EM FUNÇÃO DA IMPLANTAÇÃO E DECLIVIDADE DO TERRENO. OS DETALHES AQUI APRESENTADOS SÃO ORIENTATIVOS.
 - 5- PARA LOCALIZAÇÃO EXATA E BITOLA DO PADRÃO DE ÁGUA/HIDRÔMETRO, CONSULTAR A CONCESSIONÁRIA.
 - 6- DIMENSÕES EM "CM" E DIÂMETROS EM "MM".

LEGENDA


LAV.	LAVATORIO
RG	REGISTRO GAVETA
PIA	PIA
D.H.	DUCHA HIGIÊNICA
VS	VASO SANITARIO
VD	VÁLVULA DE DESCARGA
BEB.	BEBEDOURO

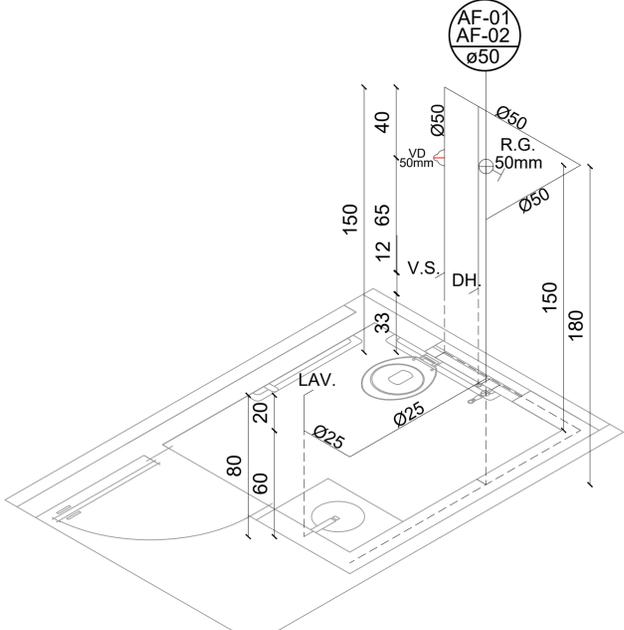

DETALHE ÁGUA FRIA 01 E 02 (W.C MASCULINO E W.C. FEMININO)
ESCALA 1:20

QUANTITATIVO DE ÁGUA FRIA


DESCRIÇÃO	QUANTIDADE
Luva de Correr de 25mm	01 und.
Luva de Redução Soldável Longa 50mm x 25mm	03 und.
Joelho 90° Soldável 25mm	13 und.
Joelho 90° Soldável 50mm	07 und.
Tê Soldável 25mm	02 und.
Tê Soldável 50mm	03 und.
Tê Soldável 50mm x 25mm	02 und.
Registro de Gaveta Soldável 25mm	02 und.
Registro de Gaveta Soldável 50mm	02 und.
Válvula de Descarga	02 und.
Tubo Soldável 25mm	36 m
Tubo Soldável 50mm	18 m

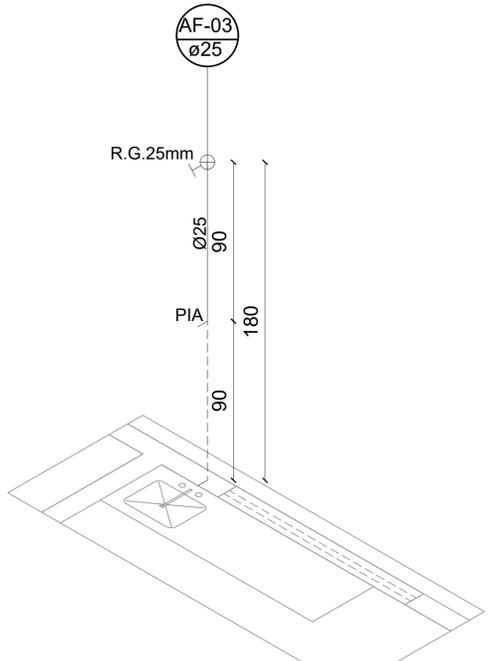

DETALHE ÁGUA FRIA 03 (COPA)
ESCALA 1:20

LEGENDA

APARELHO	PONTOS DE UTILIZAÇÃO			
	ALTURA DO PISO (m)			
	CHEGADA DA ÁGUA	BANCADA DO APARELHO	TORN. REG. OU VALV.	REGISTRO DE CONTROLE
LAV. ACESSIVEL	0.60	0.80	0.80	1.80
PIA	0.60	0.90	0.90	1.80
VAS SAN. ACESSIVEL	0.33	0.45	1.10	1.80
BEBEDOURO	0.90	0.90	0.90	1.80
DUCHA HIGIÊNICA	0.55	0.55	0.70	1.80

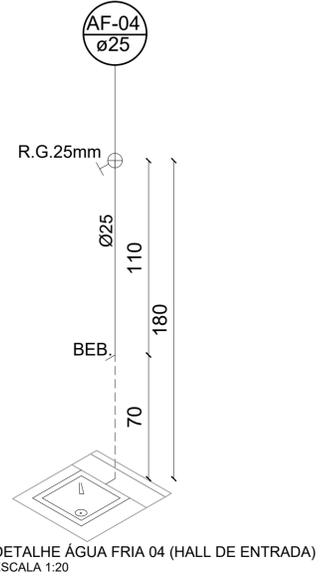

DETALHE ÁGUA FRIA 04 (HALL DE ENTRADA)
ESCALA 1:20

LEGENDA

AF-XX ØXX	PONTO DE ÁGUA FRIA
—	TUBULAÇÃO EXISTENTE
—	TUBULAÇÃO NOVA

TÍTULO
PROJETO DE INSTALAÇÕES HIDROSSANITÁRIAS

CREA: OBSERVAÇÕES:

ASSOCIAÇÃO DOS MUNICÍPIOS DA MICRORREGIÃO DO VALE DO PARANAÍBA
AV. ANTÔNIO THOMAZ FERREIRA REZENDE, 3180 - TELEFAX (0xx34)3213.2433
DISTRITO INDUSTRIAL - CEP. 38.402-349 - UBERLÂNDIA - MINAS GERAIS
E-mail: amvap@amvapmg.org.br - Home Page: www.amvapmg.org.br
CREA - 10.595

PROJETO: CONSTRUÇÃO DE SALAS ADMINISTRATIVAS DO CISTM
CONSORCIO PÚBLICO INTERMUNICIPAL DE SAÚDE DO TRIÂNGULO MINEIRO
LOCAL: Av. ANTÔNIO THOMAZ FERREIRA REZENDE, 3180
LOTE: 04, QUADRA: 03, DISTRITO INDUSTRIAL - UBERLÂNDIA - MG
ÁREA A SER CONSTRUÍDA:126.52 M²

PROF: CISTM - CONSORCIO PÚBLICO INTERMUNICIPAL DE SAÚDE DO TRIÂNGULO MINEIRO
ASSINATURAS:
CISTM - Consórcio Público Intermunicipal de Saúde do Triângulo Mineiro

Processo nº: ART. nº: MG20210736428

CONTEÚDO: PLANTA DE DISTRIBUIÇÃO DE ÁGUA FRIA; DETALHES ISOMÉTRICOS, LEGENDA E QUANTITATIVO.
Data: NOVEMBRO DE 2021
Folha: 01/02
Escala: INDICADAS
Desenho: ANA CAROLINA SILVÉRIO

ARQUITETURA	ESCALA DE PLOTAGEM	CONFIGURAÇÃO DAS PENAS											
		RED	YELLOW	GREEN	CYAN	BLUE	MAGENTA	WHITE	11	12	13	14	15
JOICE	1:100	0.15	0.20	0.25	0.30	0.40	0.60	0.10	0.10	0.10	0.10	0.10	0.10