




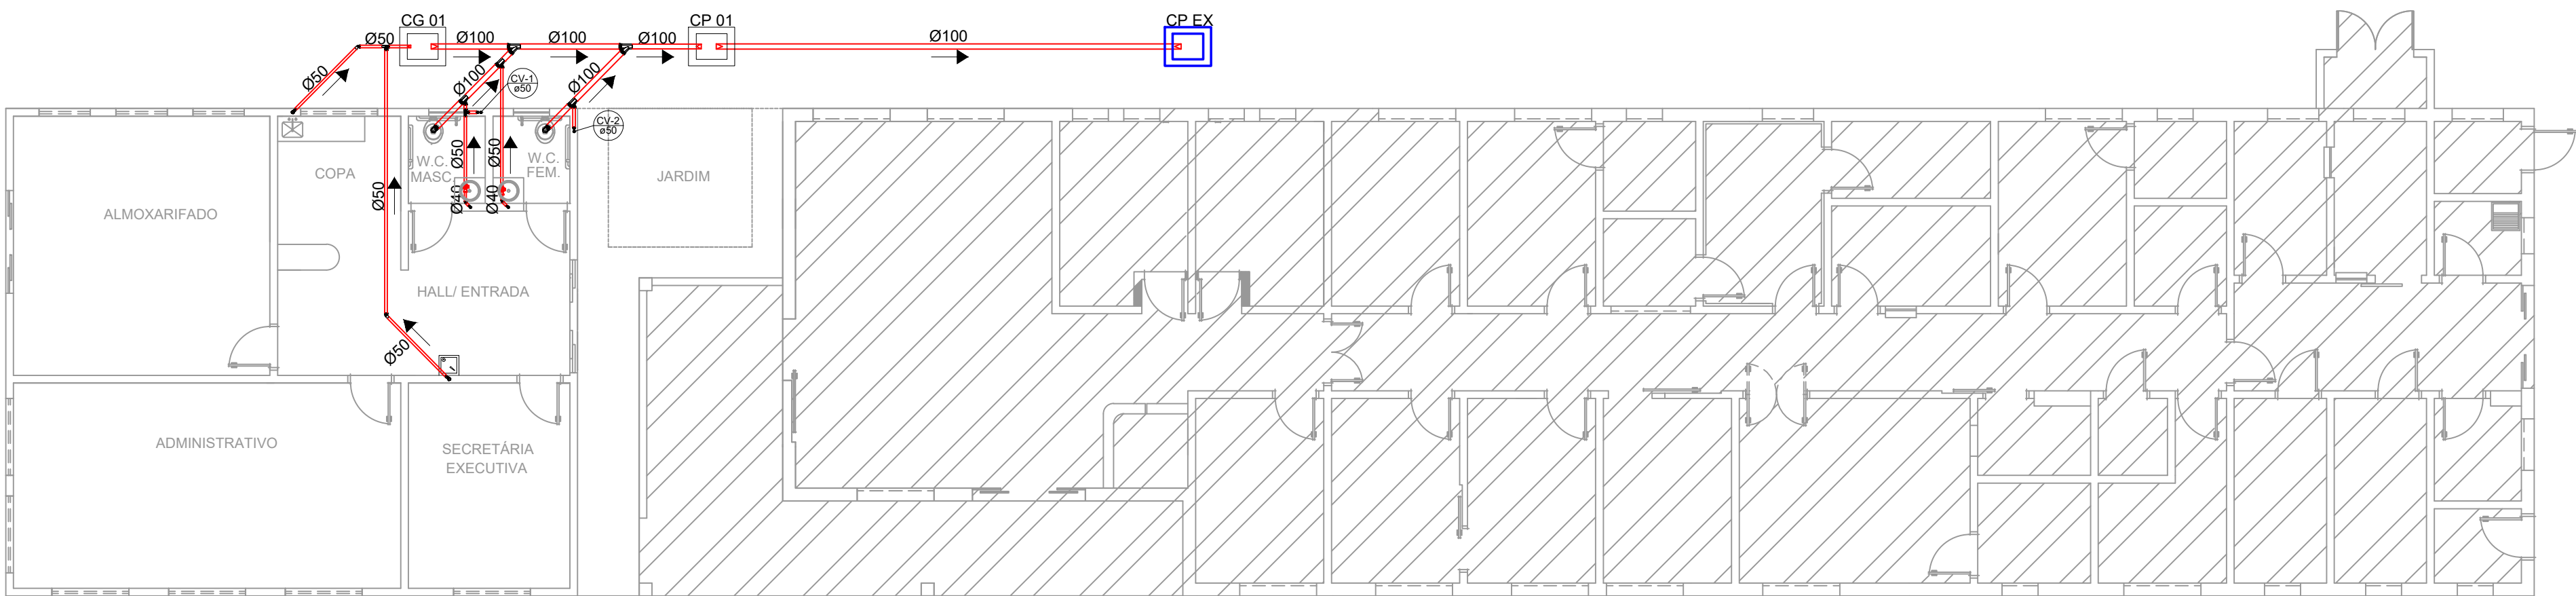


PLANTA DISTRIBUIÇÃO DE ÁGUA FRIA
ESCALA 1:100

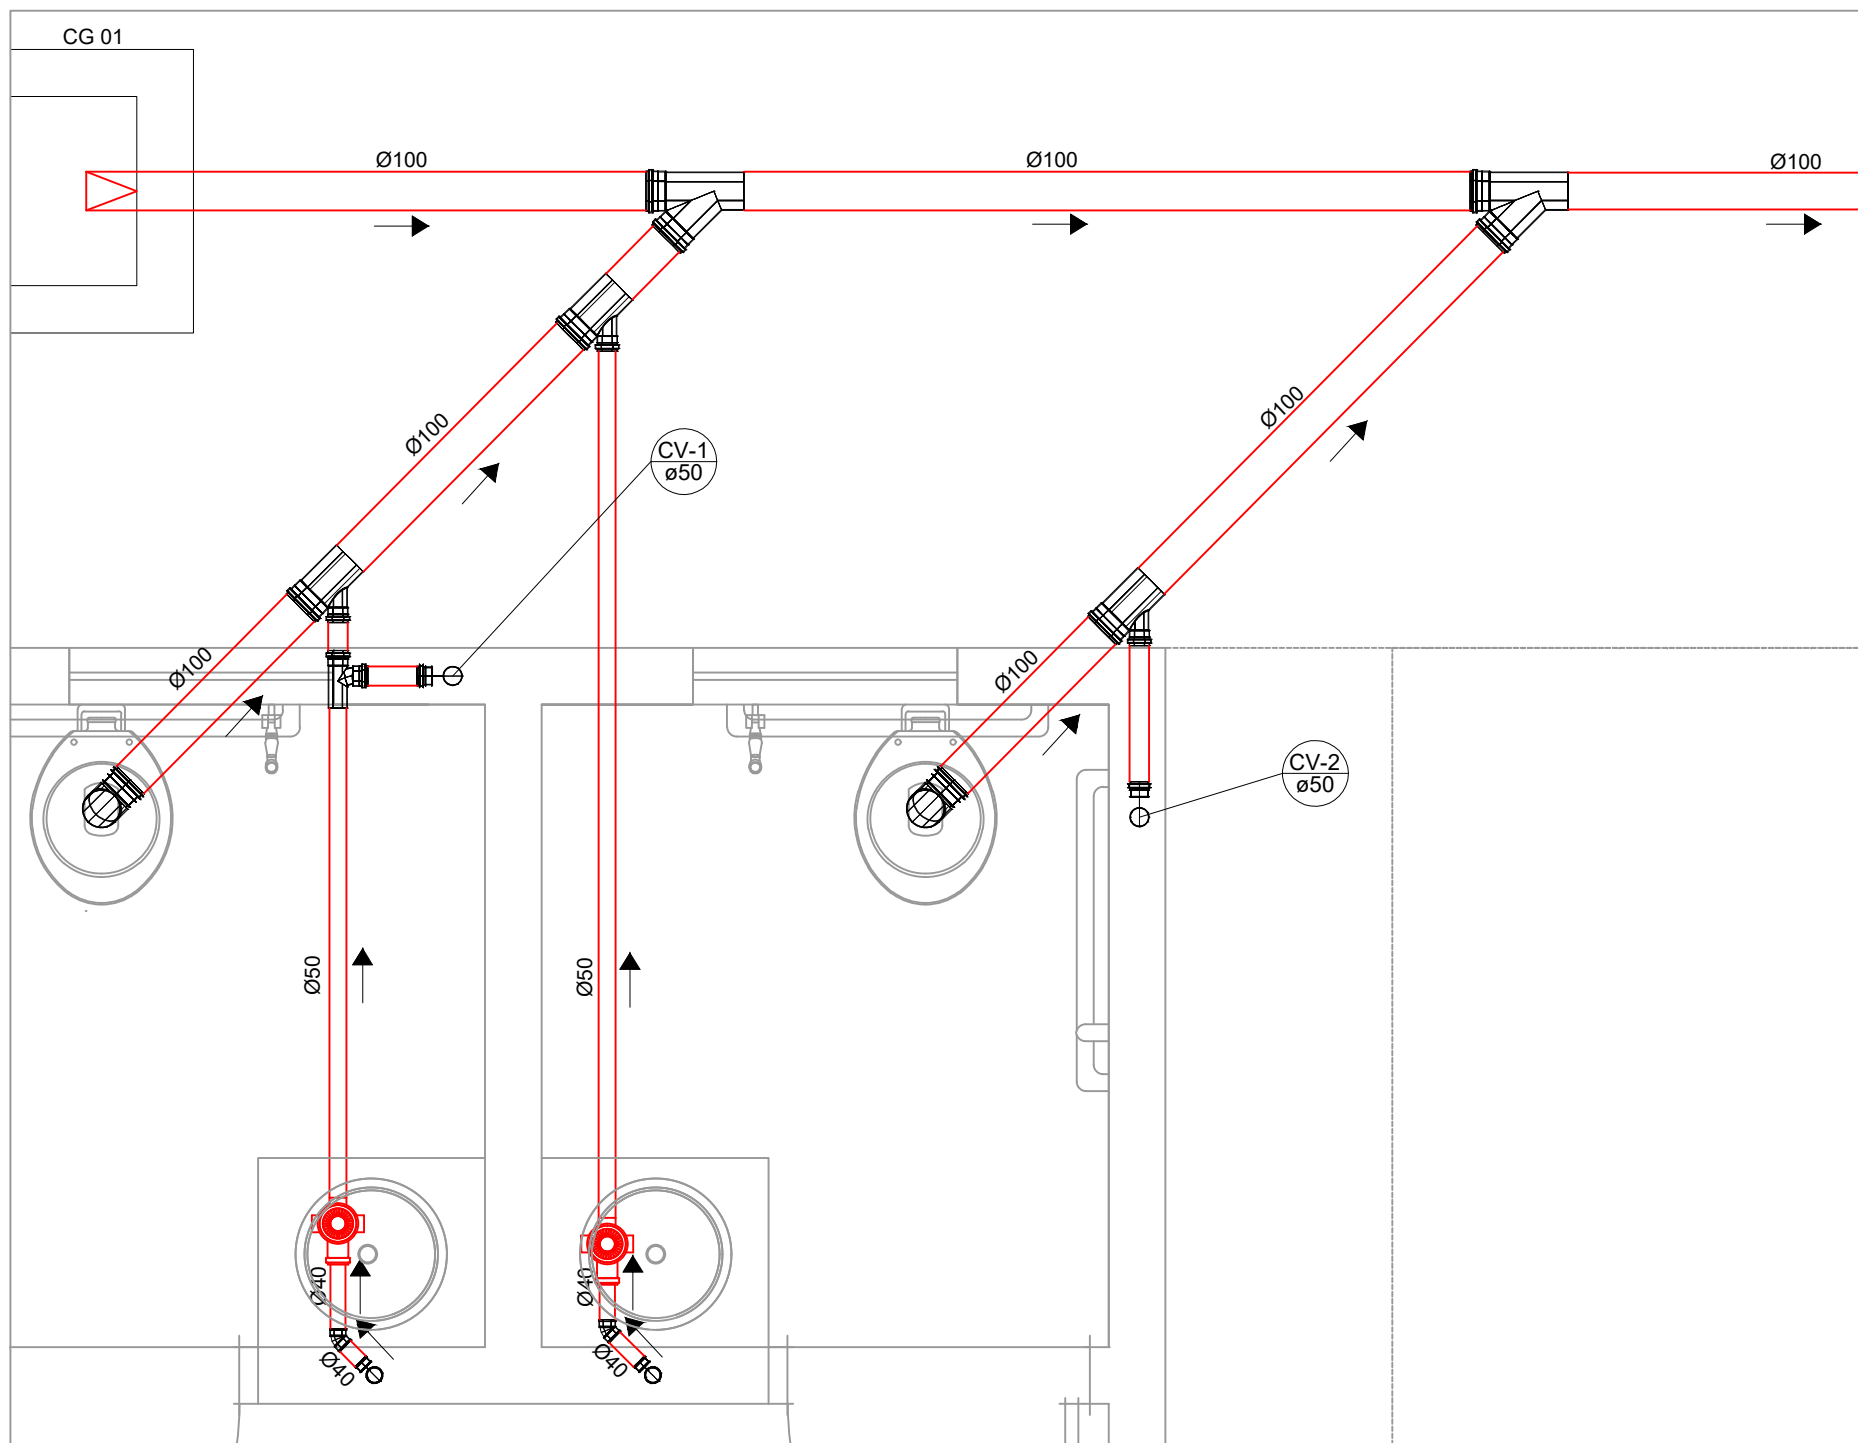

DETALHE DE ESGOTO 01 (SANITÁRIOS)
ESCALA 1:20

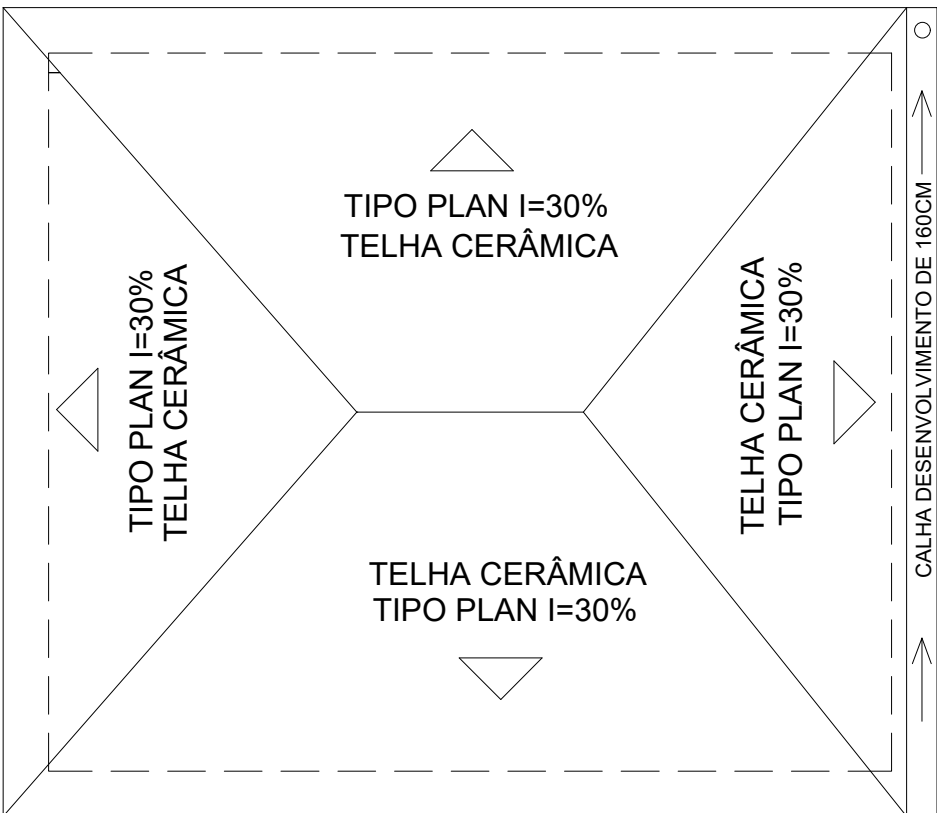


PLANTA DISTRIBUIÇÃO DE ÁGUA PLUVIAL
ESCALA 1:100

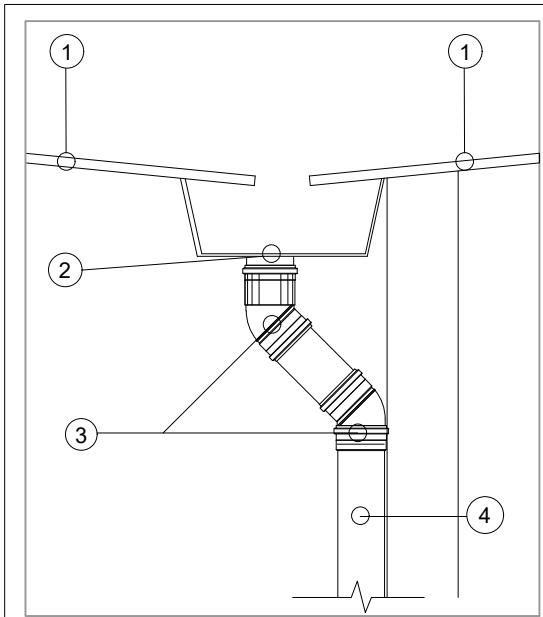


DETALHE DESCIDA PLUVIAL E CALHA
SEM ESCALA


- LEGENDA
- 1 TELHADO
 - 2 CALHA EM CHAPA DE ALUMÍNIO DESENVOLVIMENTO 160 CM
 - 3 CURVA 45° - DN 100 mm
 - 4 TUBO DE QUEDA - DN 100 mm

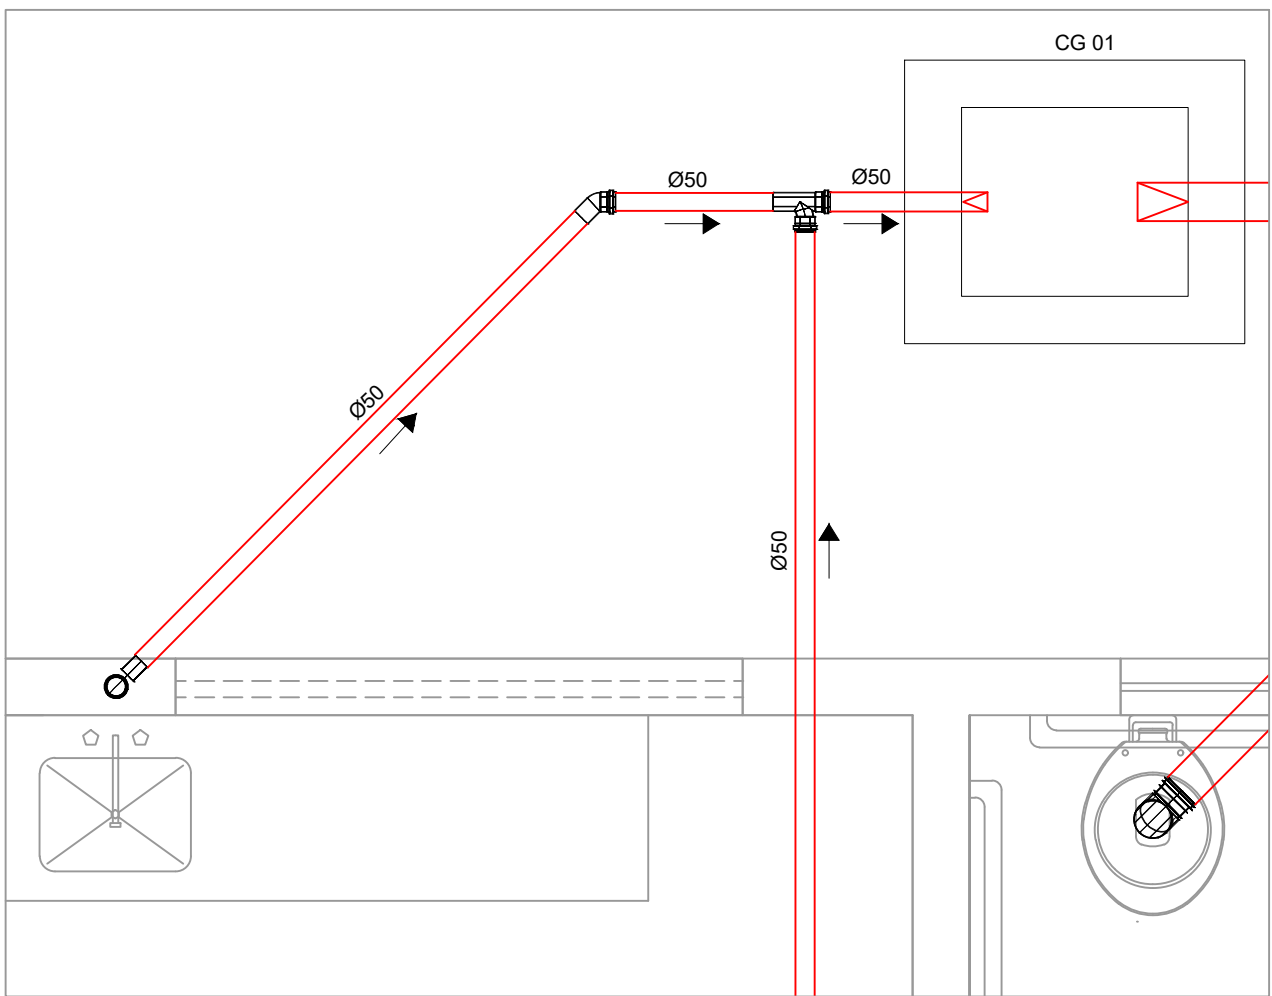

DETALHE DE ESGOTO 02 (COPA)
ESCALA 1:20

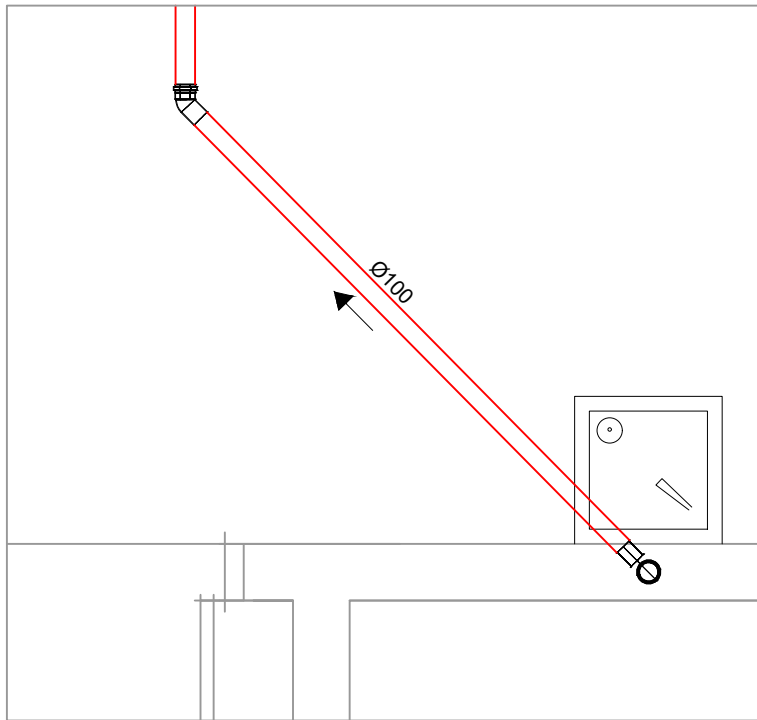


DETALHE DE ESGOTO 03 (HALL)
ESCALA 1:20

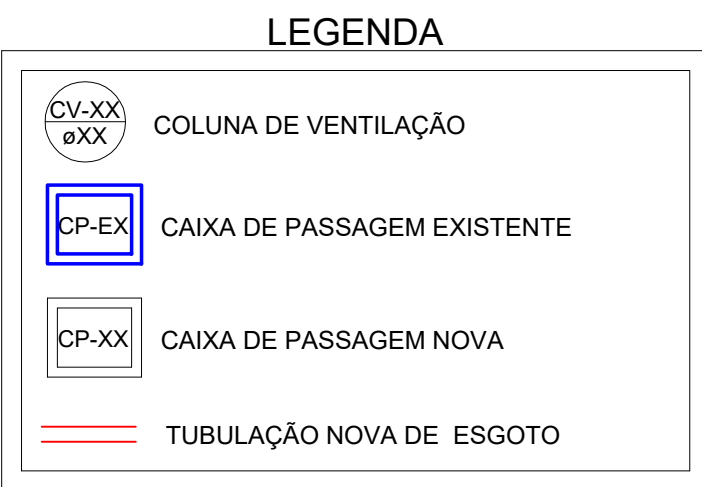


RELAÇÃO DE MATERIAIS ESGOTO	
DESCRIÇÃO	QUANTIDADE
Caixa Sifonada 100 x 100 x 50mm	02 und.
Joelho 45° Série Normal 40mm	02 und.
Joelho 45° Série Normal 50mm	02 und.
Joelho 90° Série Normal 40mm	02 und.
Joelho 90° Série Normal 50mm	04 und.
Joelho 90° Série Normal 100mm	02 und.
Junção Simples Série Normal 100mm	02 und.
Junção Simples Série Normal 100x50mm	03 und.
Tê Série Normal 50mm	02 und.
Caixa de passagem 60x60x60mm	01 und.
Caixa de Gordura 40x70x80mm	01 und.
Tubo de PVC Série Normal 40mm	3 m
Tubo de PVC Série Normal 50mm	24 m
Tubo de PVC Série Normal 100mm	21 m

RELAÇÃO DE MATERIAIS DE ÁGUA PLUVIAL	
DESCRIÇÃO	QUANTIDADE
Raio Abacaxi	01 und.
Curva 45° Série Normal 100mm	02 und.
Joelho 90° Série Normal 100mm	01 und.
Calha desenvolvimento de 160cm	12 m
Tubo de PVC Série Normal 100mm (Descida)	6 m

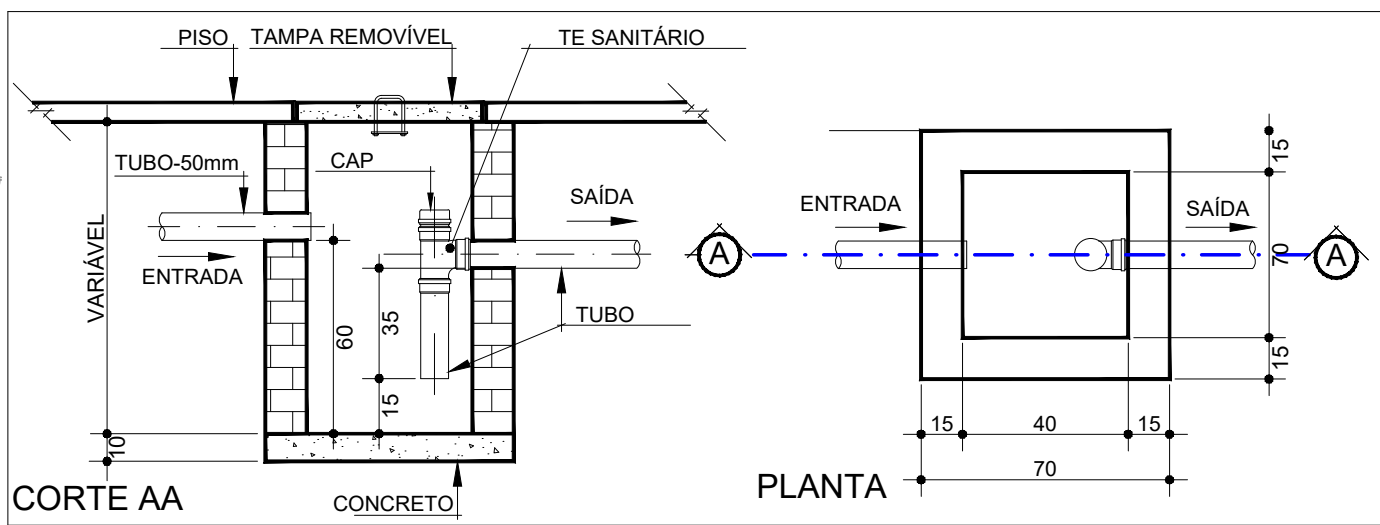

CORTE AA
DETALHE CAIXA DE GORDURA
SEM ESCALA

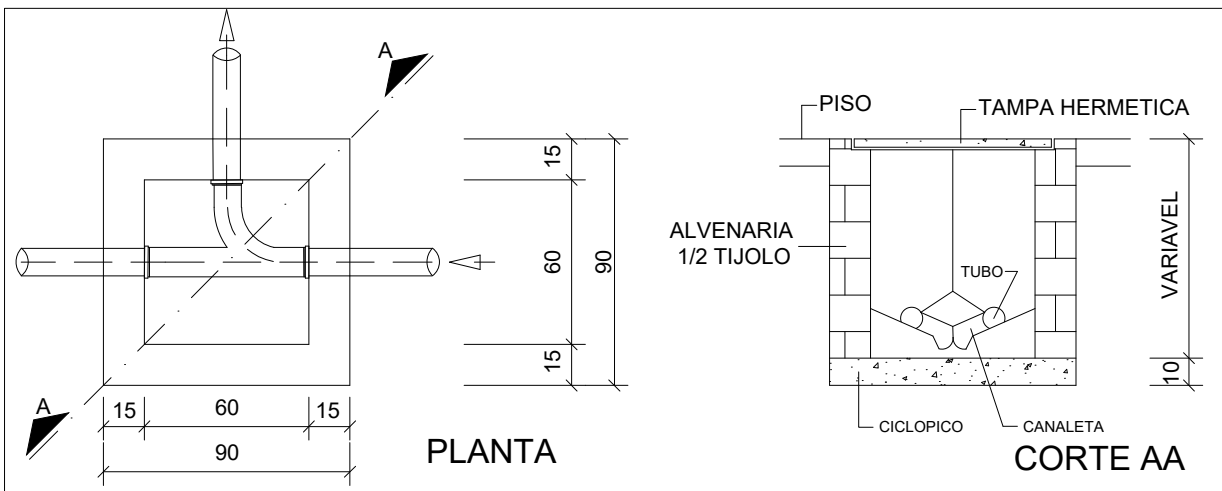

DETALHE CAIXA DE PASSAGEM
SEM ESCALA

PROJETO DE INSTALAÇÕES HIDROSSANITÁRIAS

CREA: OBSERVAÇÕES:

ASSOCIAÇÃO DOS MUNICÍPIOS DA MICRORREGIÃO DO VALE DO PARANAÍBA

AV. ANTÔNIO THOMAZ FERREIRA REZENDE, 3180 - TELEFAX (0xx34)3213.2433
DISTRITO INDUSTRIAL - CEP. 38.402-349 - UBERLÂNDIA - MINAS GERAIS
E-mail: amvap@amvapmg.org.br - Home Page: www.amvapmg.org.br
CREA - 10.595

PROJETO: CONSTRUÇÃO DE SALAS ADMINISTRATIVAS DO CISTM
CONSORCIO PÚBLICO INTERMUNICIPAL DE SAÚDE DO TRIÂNGULO MINEIRO
LOCAL: Av. ANTÔNIO THOMAZ FERREIRA REZENDE, 3180
LOTE: 04, QUADRA: 03, DISTRITO INDUSTRIAL - UBERLÂNDIA - MG
PROF: CISTM - CONSORCIO PÚBLICO INTERMUNICIPAL DE SAÚDE DO TRIÂNGULO MINEIRO
ASSINATURAS:

ÁREA (m²)
ÁREA A SER CONSTRUÍDA.....126,52 M²

CISTM - Consórcio Público Intermunicipal de Saúde do Triângulo Mineiro

Processo nº: ART nº: MG20210736428

CONTEÚDO: PLANTA DE DISTRIBUIÇÃO DE ESGOTO E ÁGUA PLUVIAL, DETALHES CAIXA DE GORDURA, CAIXA DE PASSAGEM E DESCIDA E CALHA; LEGENDA E QUANTITATIVOS.

Data: NOVENBRO DE 2021 Folha: 02/02
Escala: INDICADAS Desenho: ANA CAROLINA SILVÉRIO

ARQUITETURA	ESCALA DE PLOTAGEM	CONFIGURAÇÃO DAS PENAS											
JOICE	1:100	RED	YELLOW	GREEN	CYAN	BLUE	MAGENTA	WHITE	11	21	103	205	
		0.10	0.20	0.25	0.30	0.40	0.50	0.75	0.10	0.15	0.15	0.15	